


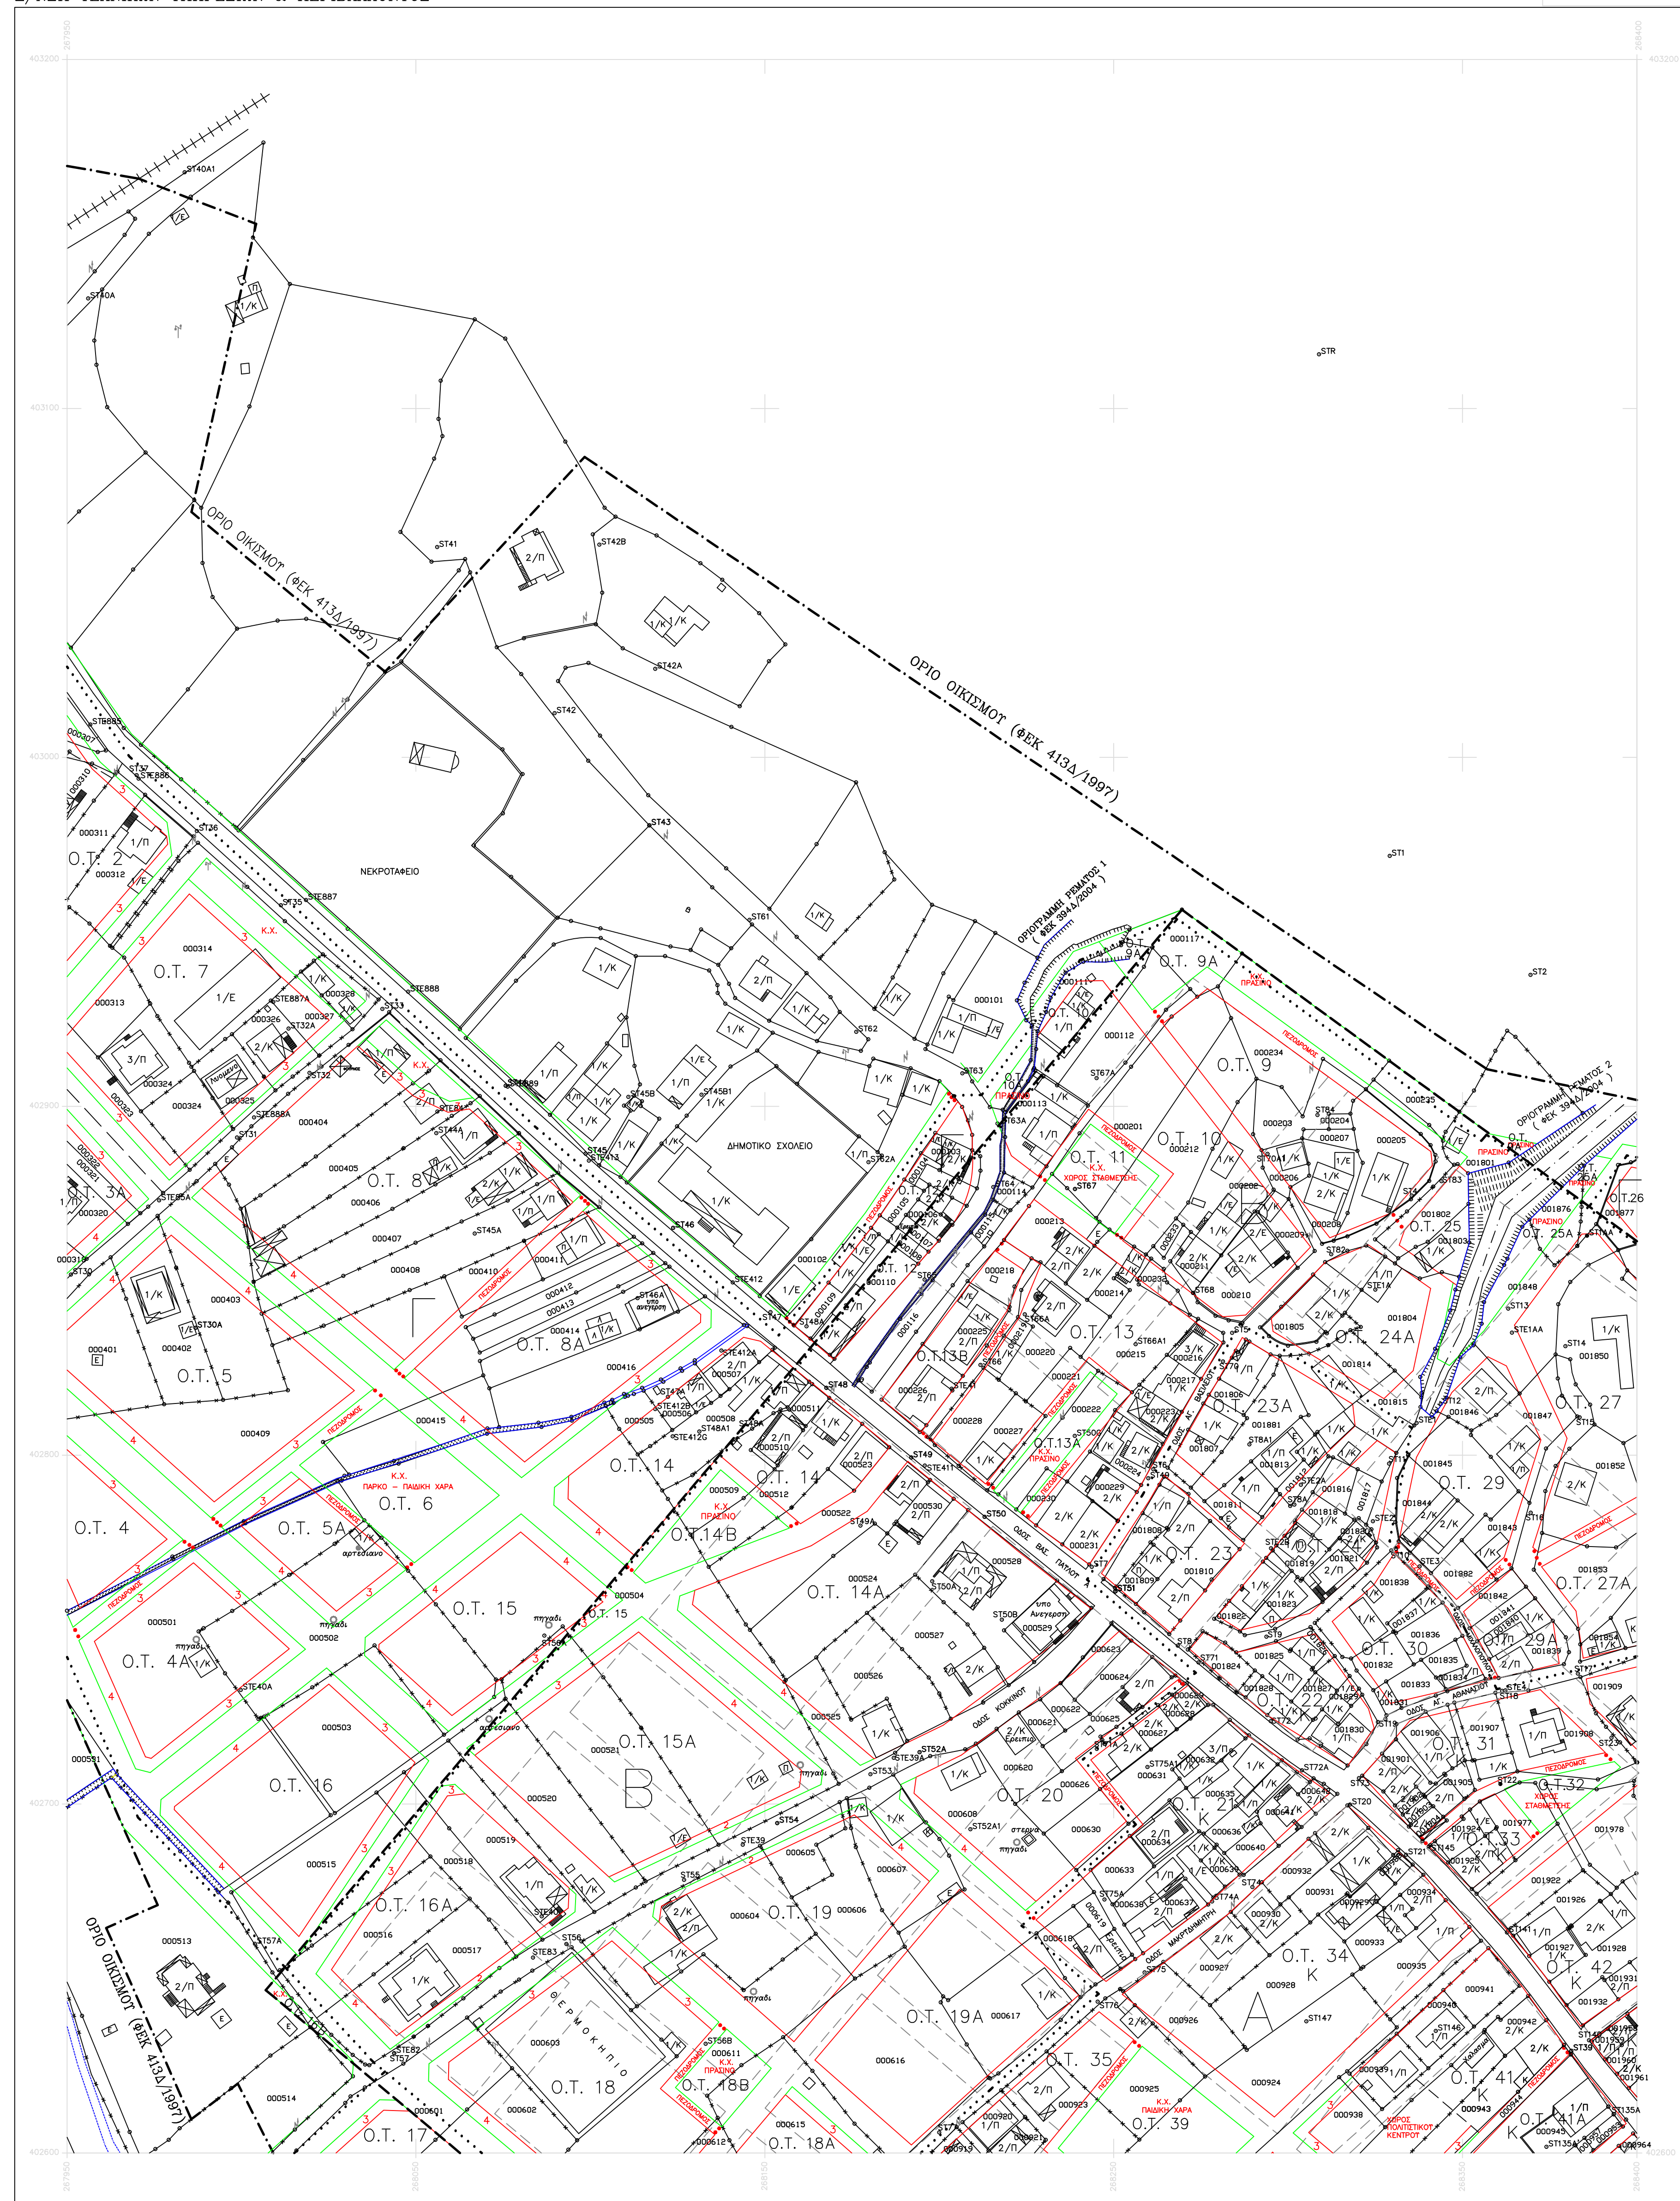

Ελληνικό DATUM
Εγκάρσια Μερκατορική προβολή 3°
Κεντρικός μεσημβρινός $\lambda=0^\circ$ απ' Αθήνα
Ο περιμετρικός τετραγωνισμός του διαγράμματος
είναι της προβολής HATT του κεντρικού φύλλου
με $\varphi=37^\circ 45'$ και $\lambda=2^\circ 15'$ απ' Αθήνα

Κλίμακα 1:1000

Ν Ο Μ Ο Σ	35	ΗΛΕΙΑΣ	
Δ Η Μ Ο Σ Η Κ Ο Ι Ν	70	ΠΥΡΓΟΥ	
Μεθόδος συνταξης		Τοπογραφικά στοιχεία	ΕΠΙΓΕΙΑ
		Κτηματολογικά στοιχεία	ΕΠΙΓΕΙΑ
Φ Ω Τ Ο Λ Η Ψ Ι Α			ο Μελετητής
Χρονος συνταξης	1997		ΠΟΛΥΤΟΥ ΣΩΗ

	ρυθμιστική γραμμή
	οικοδομική γραμμή
	καταργούμενη ρυθμ./οικοδ.γραμμή
	οριο τομewν ορων δομησης
	οριο περιοχης αναθεωρησης (ΦΕΚ 321Δ/2005)
	οριο οικισμων (ΦΕΚ 413Δ/1997)
	οριοστρατημη ρεματος - ταφρων (ΦΕΚ 394Δ/2004)
	τελος πεζοδρομιου
	συρματοπλεγμα
	μανδρωτοιχοις
	σιδηροδρομικη γραμμη
	αριθμος τομα
	αριθμος Ο.Τ.
	κτισμα κεραμοσκεπες, πλακοσκεπες
	στυλος ΔΕΗ
	στυλος ΟΤΕ
	πηγαδι

ΥΠΟΜΝΗΜΑ

ΤΟΜΕΙΣ ΟΡΟΙ ΔΟΜΗΣΗΣ	Α	Β	Γ ΠΕΡΙΟΧΗ ΕΠΙΕΚΤΑΣΗΣ
Προσωπο παρεκκλιση:	8 10 15 20 25 30 35 40 45 50 55 60 65 70 75 80 85 90 95 100	8 10 15 20 25 30 35 40 45 50 55 60 65 70 75 80 85 90 95 100	12 15 18 20 22 25 28 30 32 35 38 40 42 45 48 50 52 55 58 60 62 65 68 70 72 75 78 80 82 85 88 90 92 95 98 100
Εμβαδον παρεκκλιση:	200 250 300 350 400 450 500 550 600 650 700 750 800 850 900 950 1000	200 250 300 350 400 450 500 550 600 650 700 750 800 850 900 950 1000	500 550 600 
Συντελεστής δομησης	0.80 0.85 0.90 0.95 1.00 1.05 1.10 1.15 1.20 1.25 1.30 1.35 1.40 1.45 1.50 1.55 1.60 1.65 1.70 1.75 1.80 1.85 1.90 1.95 2.00	0.80 0.85 0.90 0.95 1.00 1.05 1.10 1.15 1.20 1.25 1.30 1.35 1.40 1.45 1.50 1.55 1.60 1.65 1.70 1.75 1.80 1.85 1.90 1.95 2.00	0.80 0.85 0.90 0.95 1.00 1.05 1.10 1.15 1.20 1.25 1.30 1.35 1.40 1.45 1.50 1.55 1.60 1.65 1.70 1.75 1.80 1.85 1.90 1.95 2.00
Καλυψη	70 % 75 % 80 % 85 % 90 % 95 % 100 %	50 % 55 % 60 % 65 % 70 % 75 % 80 %	50 % 55 % 60 % 65 % 70 % 75 % 80 %
Μεγιστο υψος	8.0 8.5 9.0 9.5 10.0 10.5 11.0 11.5 12.0 12.5 13.0 13.5 14.0 14.5 15.0 15.5 16.0 16.5 17.0 17.5 18.0 18.5 19.0 19.5 20.0	8.0 8.5 9.0 9.5 10.0 10.5 11.0 11.5 12.0 12.5 13.0 13.5 14.0 14.5 15.0 15.5 16.0 16.5 17.0 17.5 18.0 18.5 19.0 19.5 20.0	7.50 8.00 8.50 9.00 9.50 10.00 10.50 11.00 11.50 12.00 12.50 13.00 13.50 14.00 14.50 15.00 15.50 16.00 16.50 17.00 17.50 18.00 18.50 19.00 19.50 20.00
Στεγη	επιβολη στεγης με μεγιστο υψος 1.50μ. πανω απο την εαυτονη 2.2. η μεγιστο υψους * και να εφραταται κατωτη κτιριου με ελαχιστη επιφανεια 50 τ.μ. και ελαχιστη πημερα 5μ.		

ΔΙΑΝΟΜΗ ΠΙΝΑΚΙΔΩΝ

B. 2.2.1	B. 2.2.2	B. 2.2.3		
B. 2.2.4	B. 2.2.5	B. 2.2.6	B. 2.2.7	B. 2.2.8
		B. 2.2.9	B. 2.2.10	B. 2.2.11

ΕΛΛΗΝΙΚΗ ΔΗΜΟΚΡΑΤΙΑ
ΔΗΜΟΣ ΠΤΡΓΟΥ
Δ/ΝΣΗ ΤΕΧΝΙΚΩΝ ΥΠΗΡΕΣΙΩΝ & ΠΕΡΙΒΑΛΛΟΝΤΟΣ

ΠΟΛΕΟΔΟΜΙΚΗ ΜΕΛΕΤΗ
ΑΝΑΘΕΩΡΗΣΗΣ – ΕΠΕΚΤΑΣΗΣ ΣΧΕΔΙΟΥ ΠΟΛΗΣ
ΕΠΙΤΑΓΙΟΥ Ν. ΗΛΕΙΑΣ

ΟΡΙΣΤΙΚΗ ΜΕΛΕΤΗ (ΠΕΡΙΟΧΗ ΕΠΕΚΤΑΣΗΣ)

ΧΑΡΤΗΣ Β. 2.2.2 ΚΛΙΜΑΚΑ 1:1000	ΠΥΜΟΤΟΜΙΚΟ ΣΧΕΔΙΟ
--------------------------------------	-------------------

ΑΝΑΔΟΧΟΣ		ΗΜΕΡ/ΝΙΑ	ΟΝΟΜΑ	ΤΙΠΟΓ/ΦΗ
ΠΟΤΑΛΟΥ ΖΩΗ Τοπογραφος Μηχ. Δ.Τσατα 5 - Λεχαινα Τηλ:2623022243	ΣΥΝΤΑΞΗ	ΜΑΡΤΙΟΣ 2023	Ζ. ΠΟΤΑΛΟΥ Σ. ΤΣΙΤΣΟΥ Τοπογραφικοί Μηχανικοί	

ΤΜΗΜΑ ΜΕΛΕΤΩΝ & ΕΚΤΕΛΕΣΗΣ ΕΡΓΩΝ	ΕΠΙΒΛΕΠΩΝ	ΑΝ. ΒΑΜΒΑΚΑΣ Μηχ. Χωροταξίας & Περ. Αναπτυξης
	ΑΝΑΠΛΗΡ. Δ/ΝΤΗΣ	ΑΓΓΕΛΟΣ ΤΣΙΚΑΣ Πολ./κος Μηχ.

MARTIOS 2023